



CONCENTRICO DI CAPRIATA D.

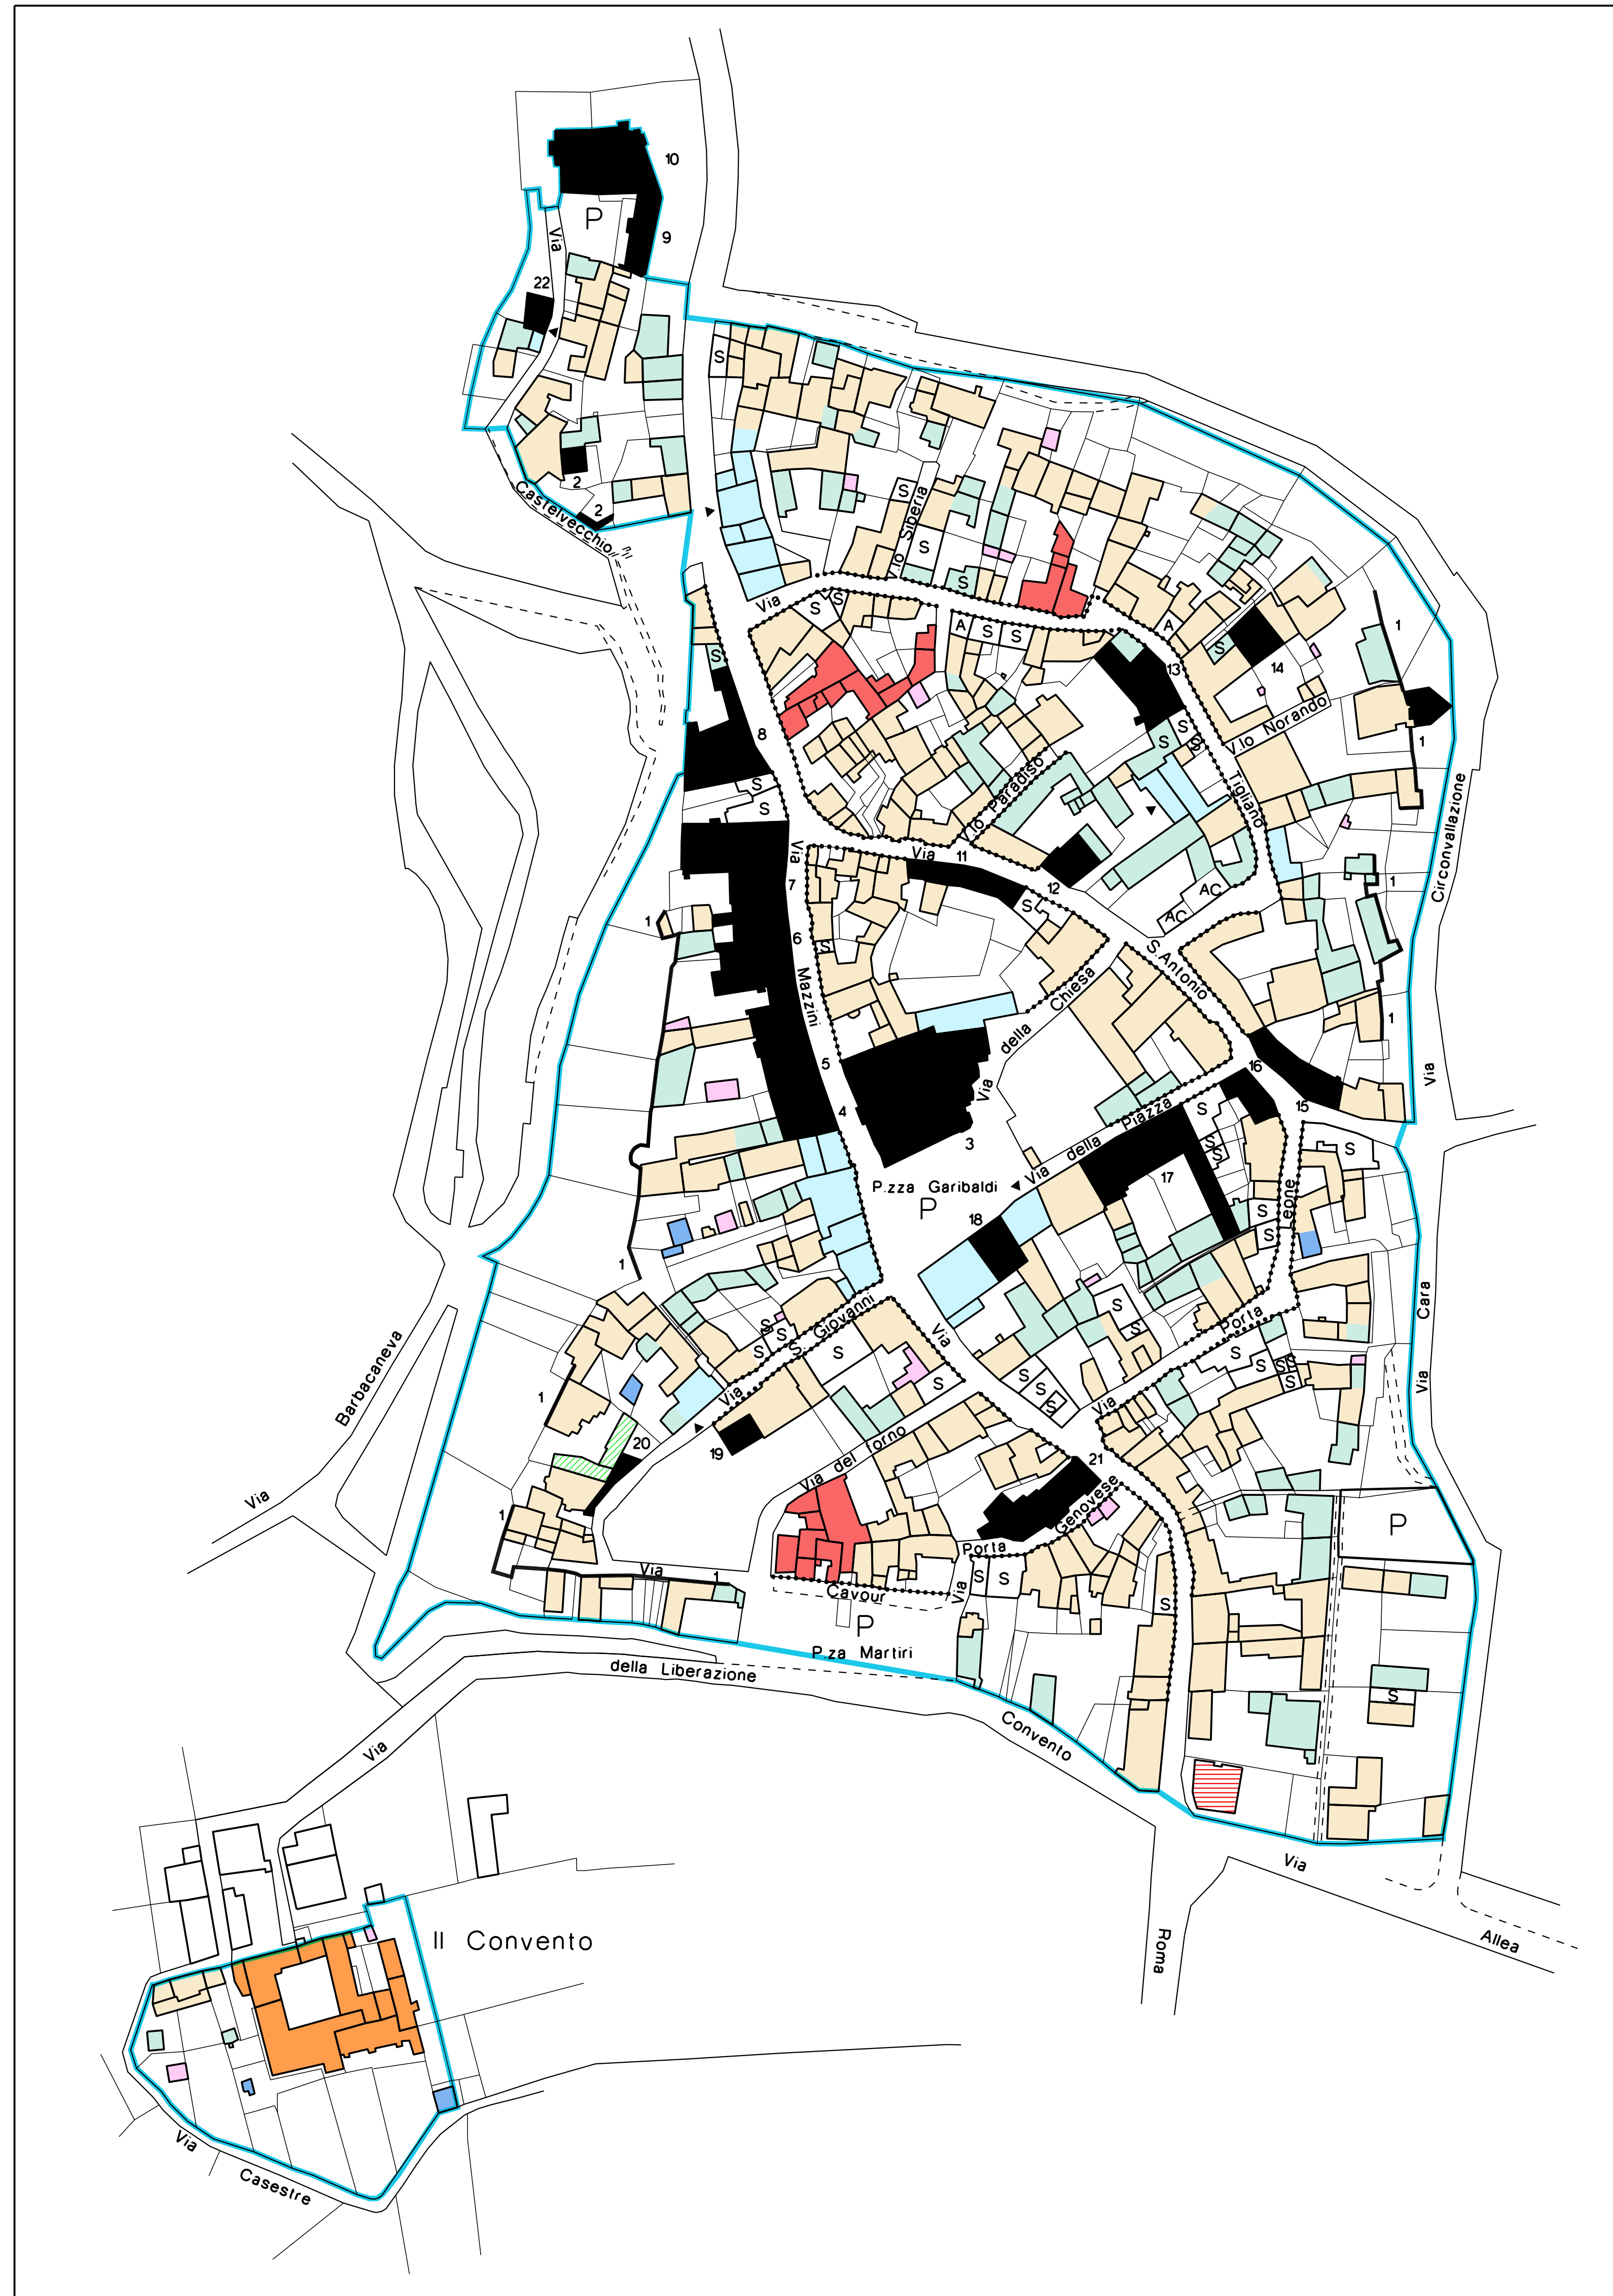

CONCENTRICO DI PRATALBORATO

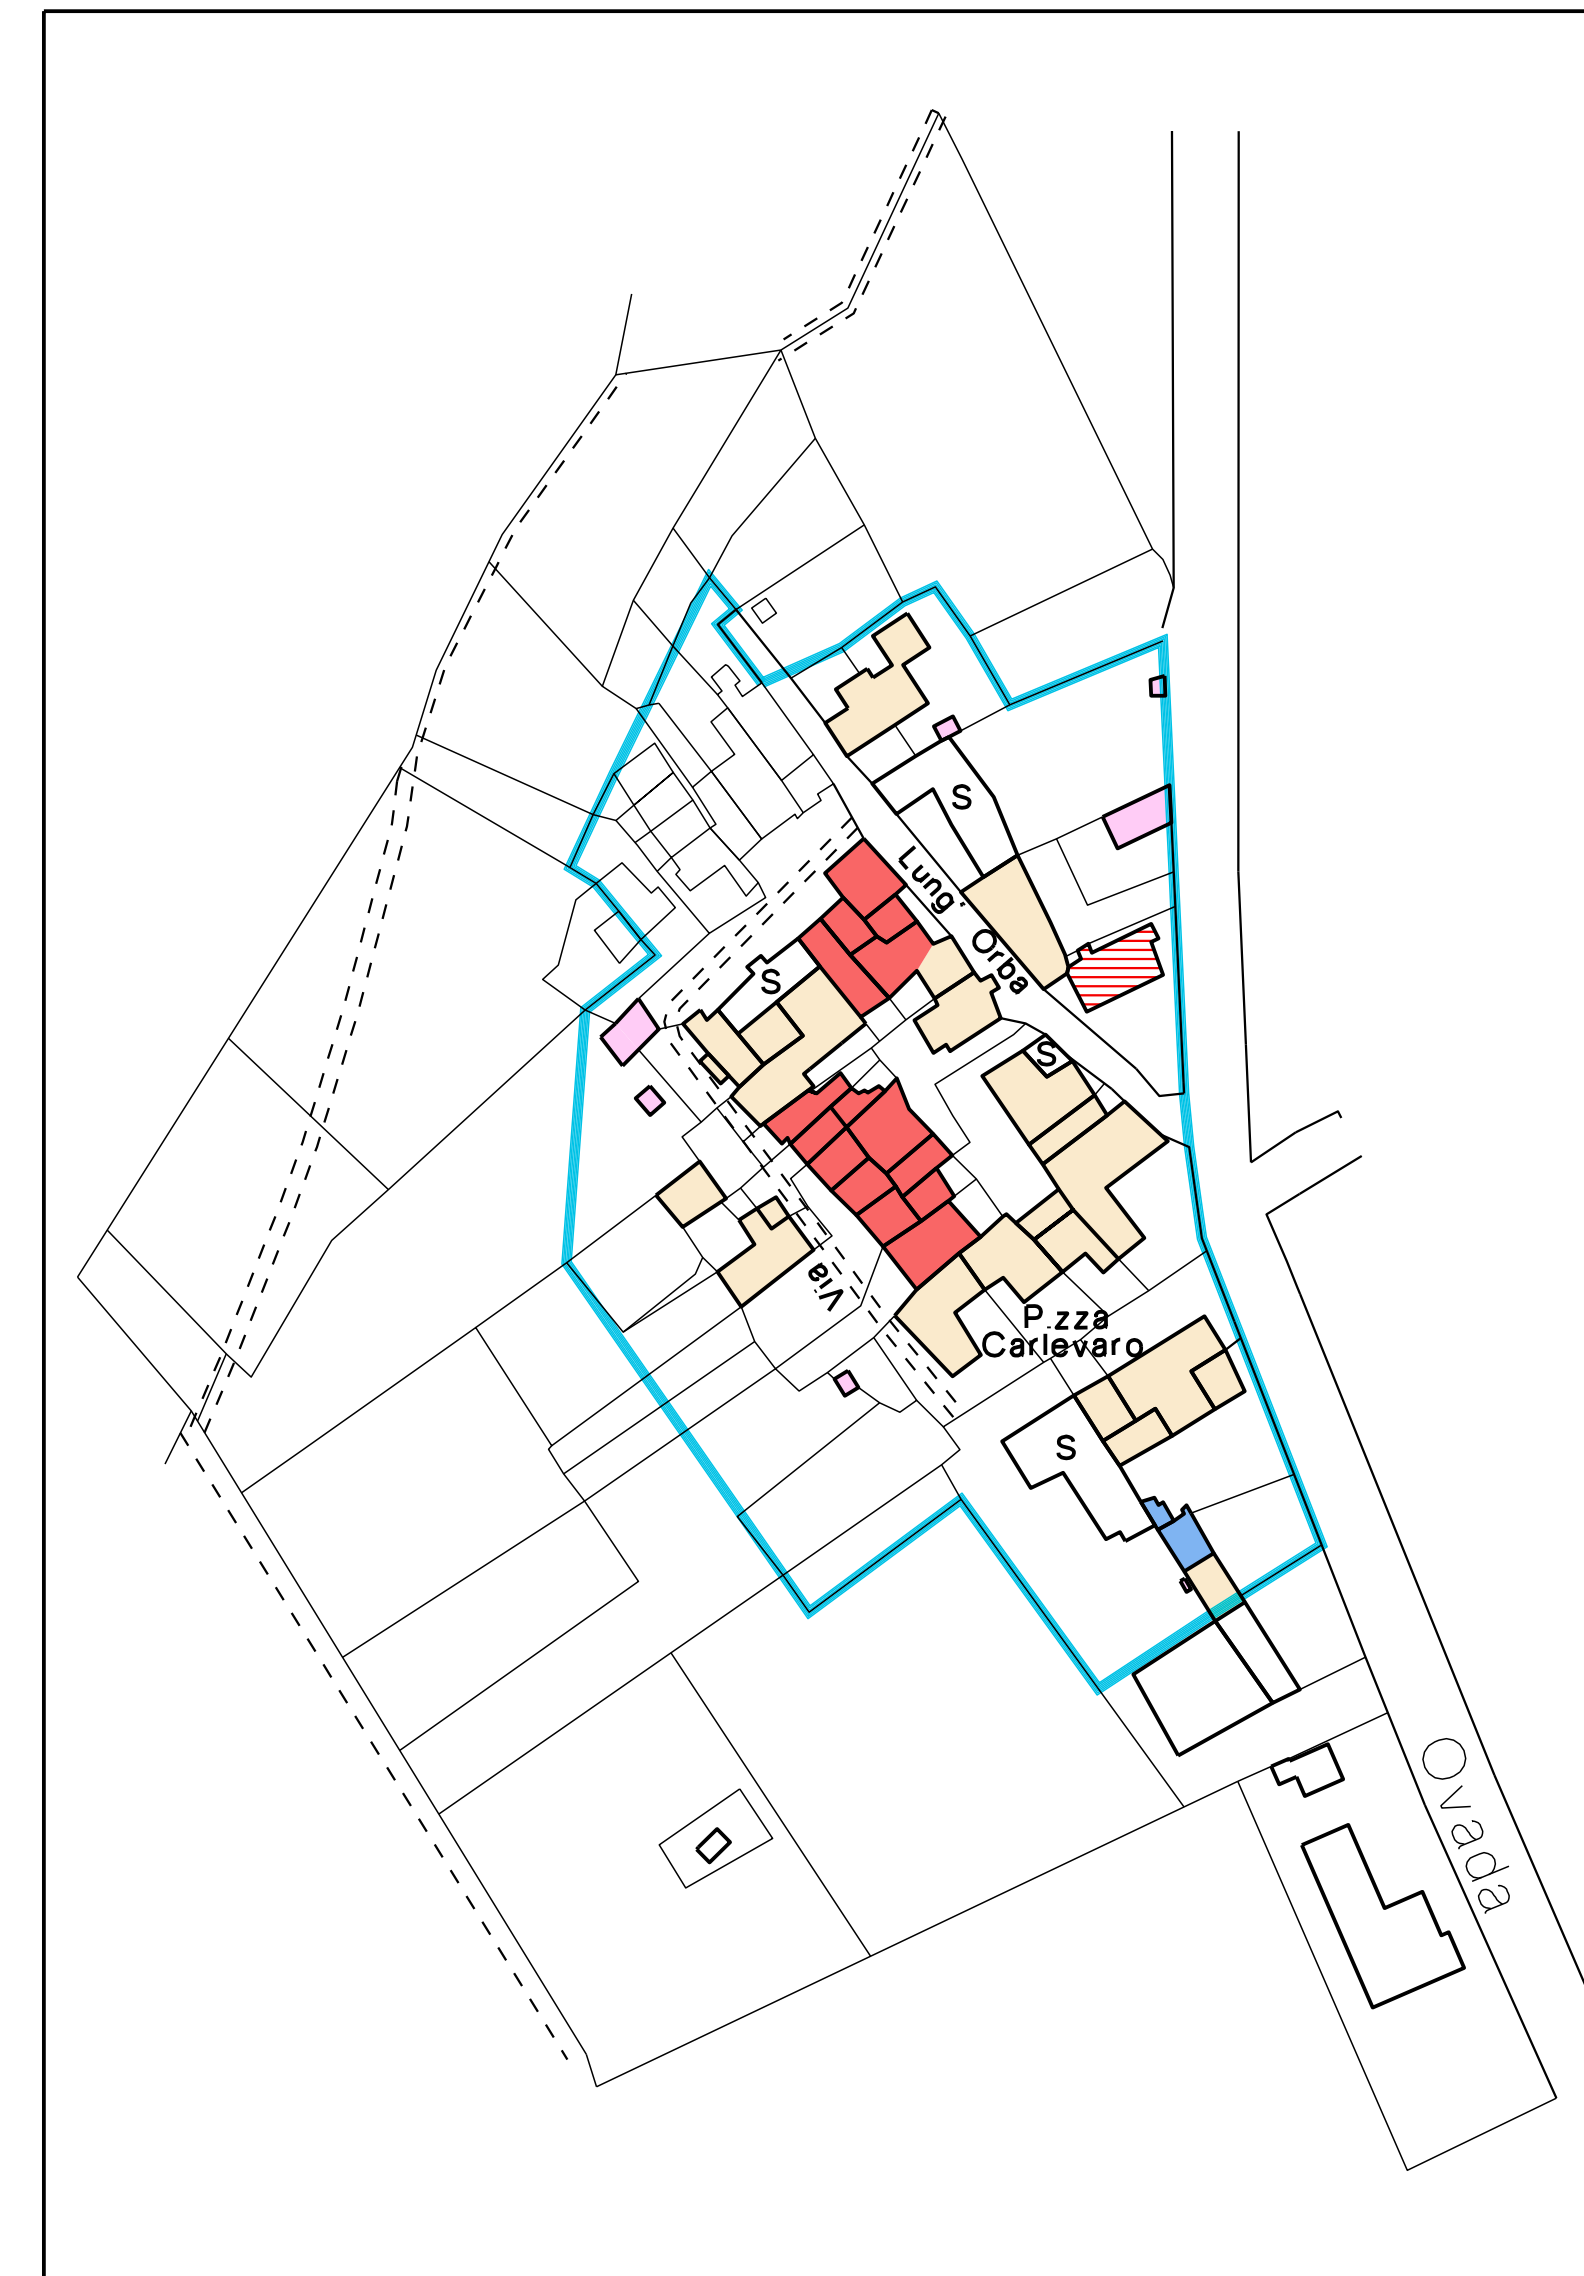

LEGENDA

(tutti gli interventi sono normati dall'art.19 delle N.T.A.)

-  Perimetrazione del centro storico
-  Vincolo di allineamento tipologico - art.53
-  Individuazione degli edifici di interesse storico-architettonico
-  Inseriti decorativi di interesse storico-artistico
-  Manutenzione ordinaria
-  Manutenzione straordinaria
-  Cambiamento di destinazione d'uso
-  Cambiamento di destinazione d'uso e sopraelevazione per allineamento tipologico
-  Sopraelevazione per allineamento tipologico
-  Ampliamento e completamento di edifici esistenti rivolti a migliorare le caratteristiche distributive e la dotazione di servizi igienici
-  Restauro con vincolo specifico di P.R.G.C.
-  Risanamento conservativo
-  Demolizione e ricostruzione
-  Ristrutturazione edilizia di edifici in aree di interesse ambientale
-  Ristrutturazione edilizia con vincolo specifico di P.R.G.C.
-  Sistemazione di edifici di recente costruzione
-  Sistemazione di aree ed edifici ed interni al centro storico
-  Aree a parcheggio pubblico

REGIONE PIEMONTE

PROVINCIA DI ALESSANDRIA

**UNIONE DI COMUNI
COMUNITA' COLLINARE DEL GAVI**

**COMUNE DI CAPRIATA D'ORBA
VARIANTE PARZIALE N° 4 AL
PIANO REGOLATORE
GENERALE COMUNALE**

AI SENSI DELL' ART. 17 COMMA 5° L.R. 56/77 e s.m.i.

P.R.G.C. approvato con D.G.R. n.105-26914 del 23.02.1989
1° Variante approvata con D.G.R. n. 118-37362 del 03.08.1994
2° Variante approvata con D.G.R. n. 4-24006 del 23.02.1998
Variante strutturale al P.R.G.C. ANNO 2005 approvata con D.G.R. n. 20-10124 del 24.11.2008
Variante parziale n.1 approvata con D.C.C. n.29 del 07.09.2009
Variante parziale n.2 approvata con D.C.C. n.24 del 31.08.2010
Variante parziale n.3 approvata con D.C.C. n.01 del 27.02.2012

Adottata con delibera n. del
Depositata presso la Segreteria Comunale
Pubblicata per estratto all'albo pretorio per 30 giorni
consecutivi a partire dal

**Tav. 4 CLASSIFICAZIONE AREE ED
EDIFICI DEL CENTRO STORICO
CONCENTRICO E FRAZ. PRATALBORATO**

Data

SCALA 1/1000

IL TECNICO

IL RESPONSABILE
DEL PROCEDIMENTO

IL SEGRETARIO